


PLAN FEU "La Sauvage" / La Farouche Cie

Contact : Mathieu Maisonneuve 06 64 16 05 08

techniquefarouche@gmail.com

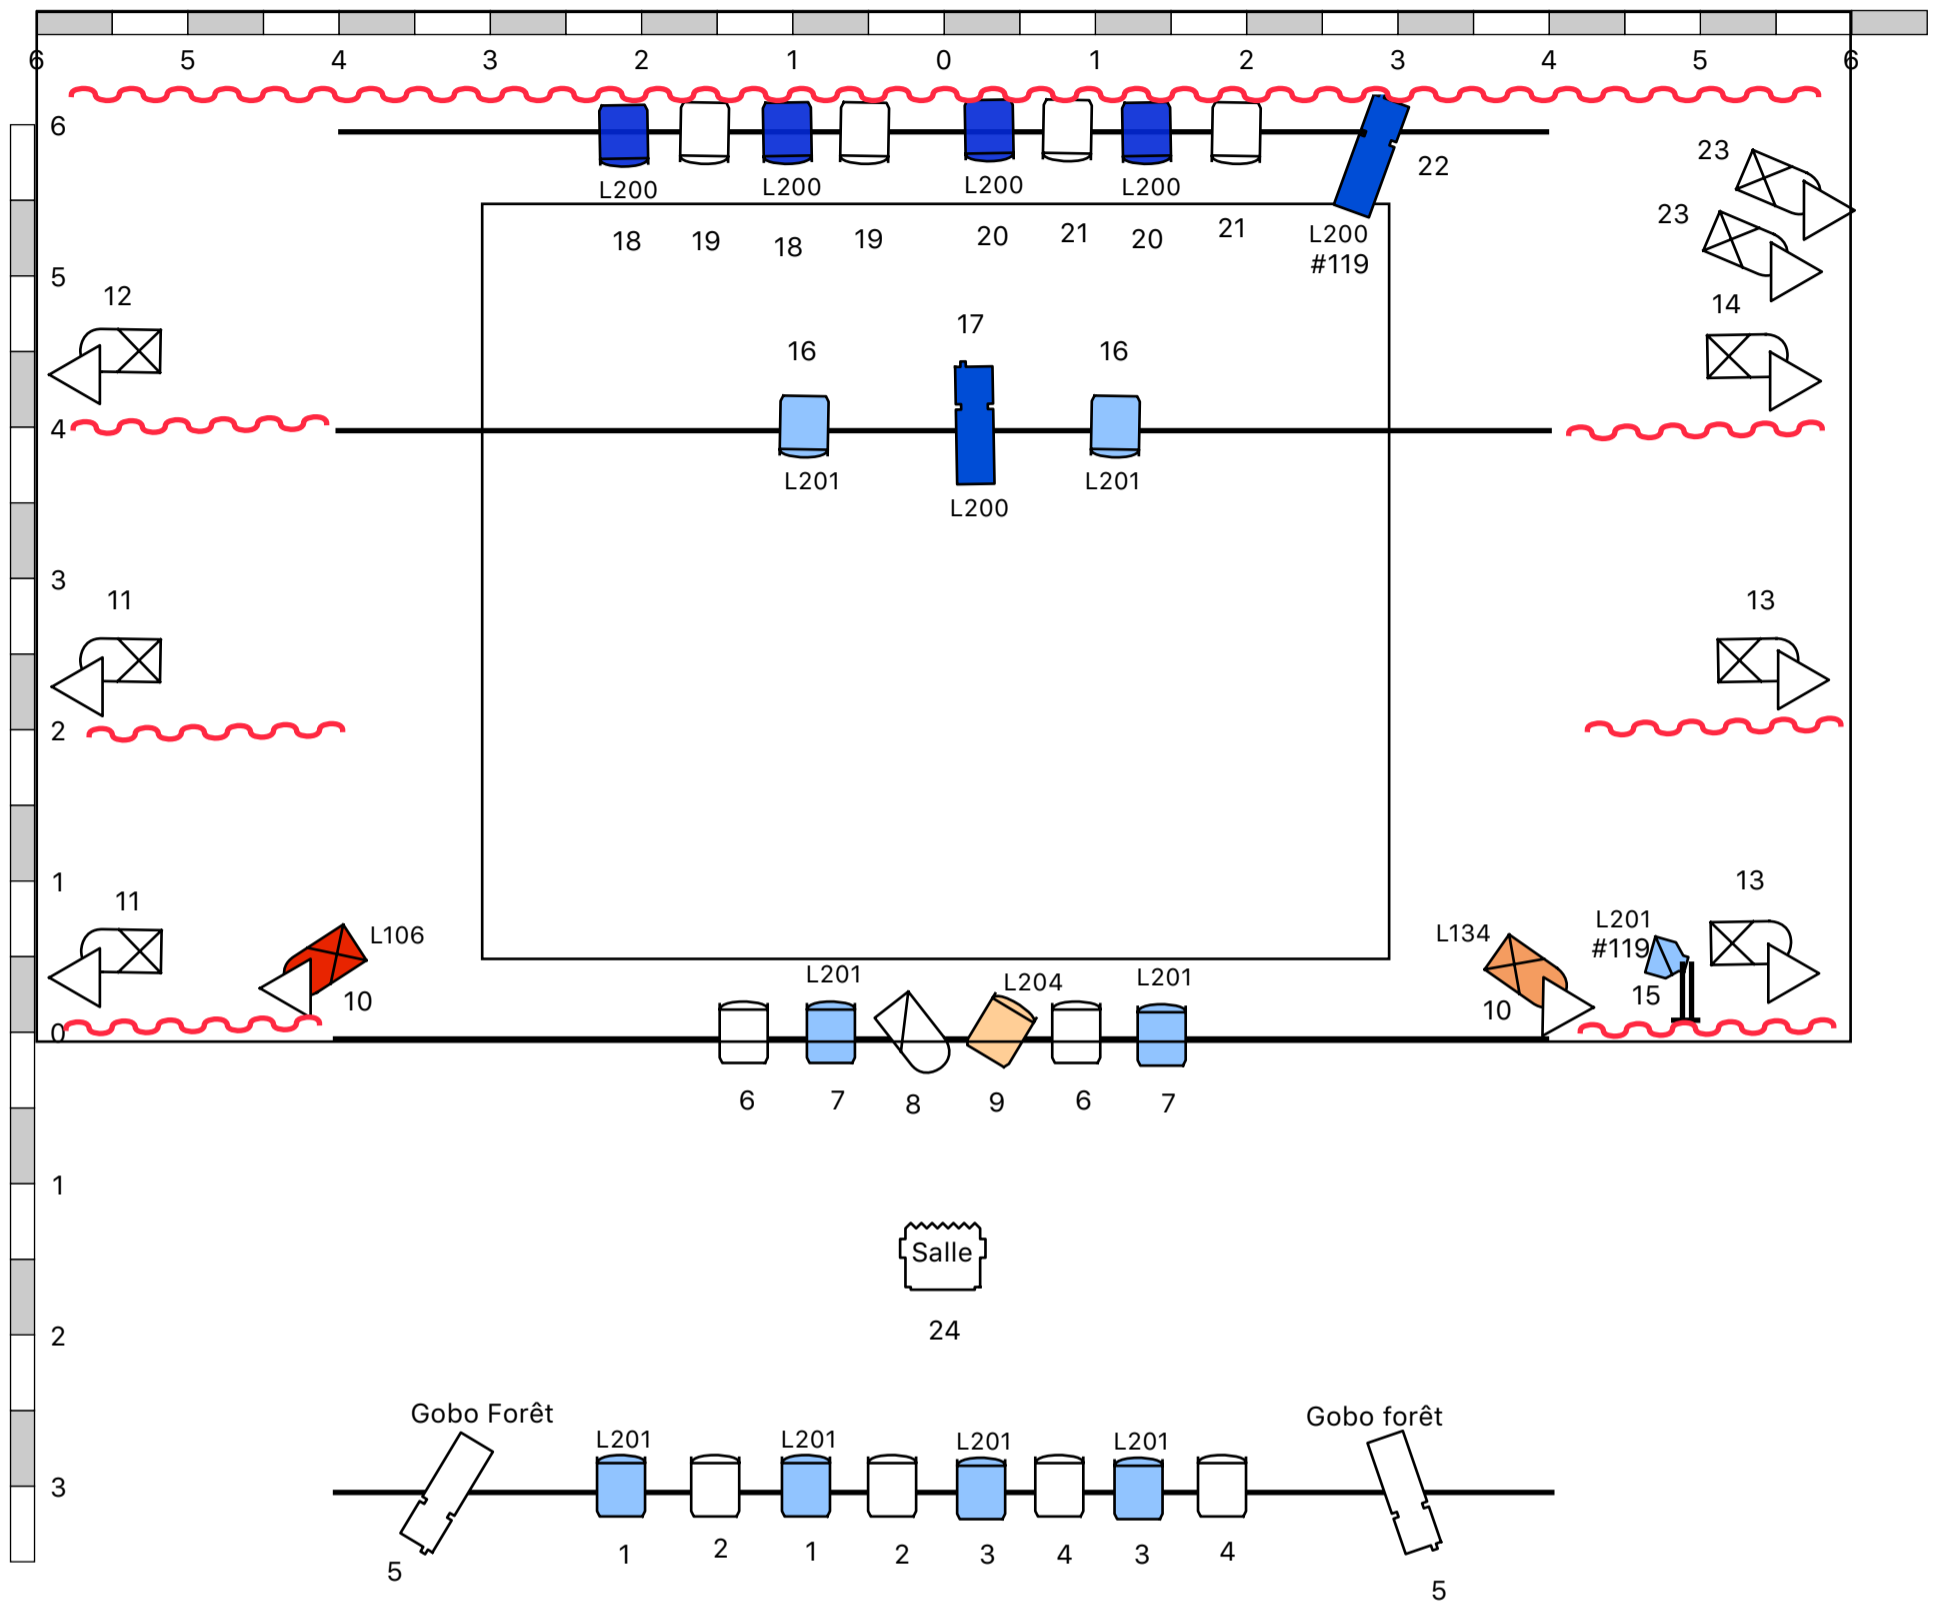

	SALLE		Pendrillons
	PC 1 kw (x23)		Perches
	PAR CP62 (x10)		
	PAR CP60 (x1)		
	Découpe 613 (x4)		
	F1 (x1)		
	Platine de sol (x10)		
	Pied projecteur 1,20m (x1)		